


SCHEMAT INSTALACJI ZBIORNIKÓW NA OLEJ OPAŁOWY do podłączenia trzech palników olejowych

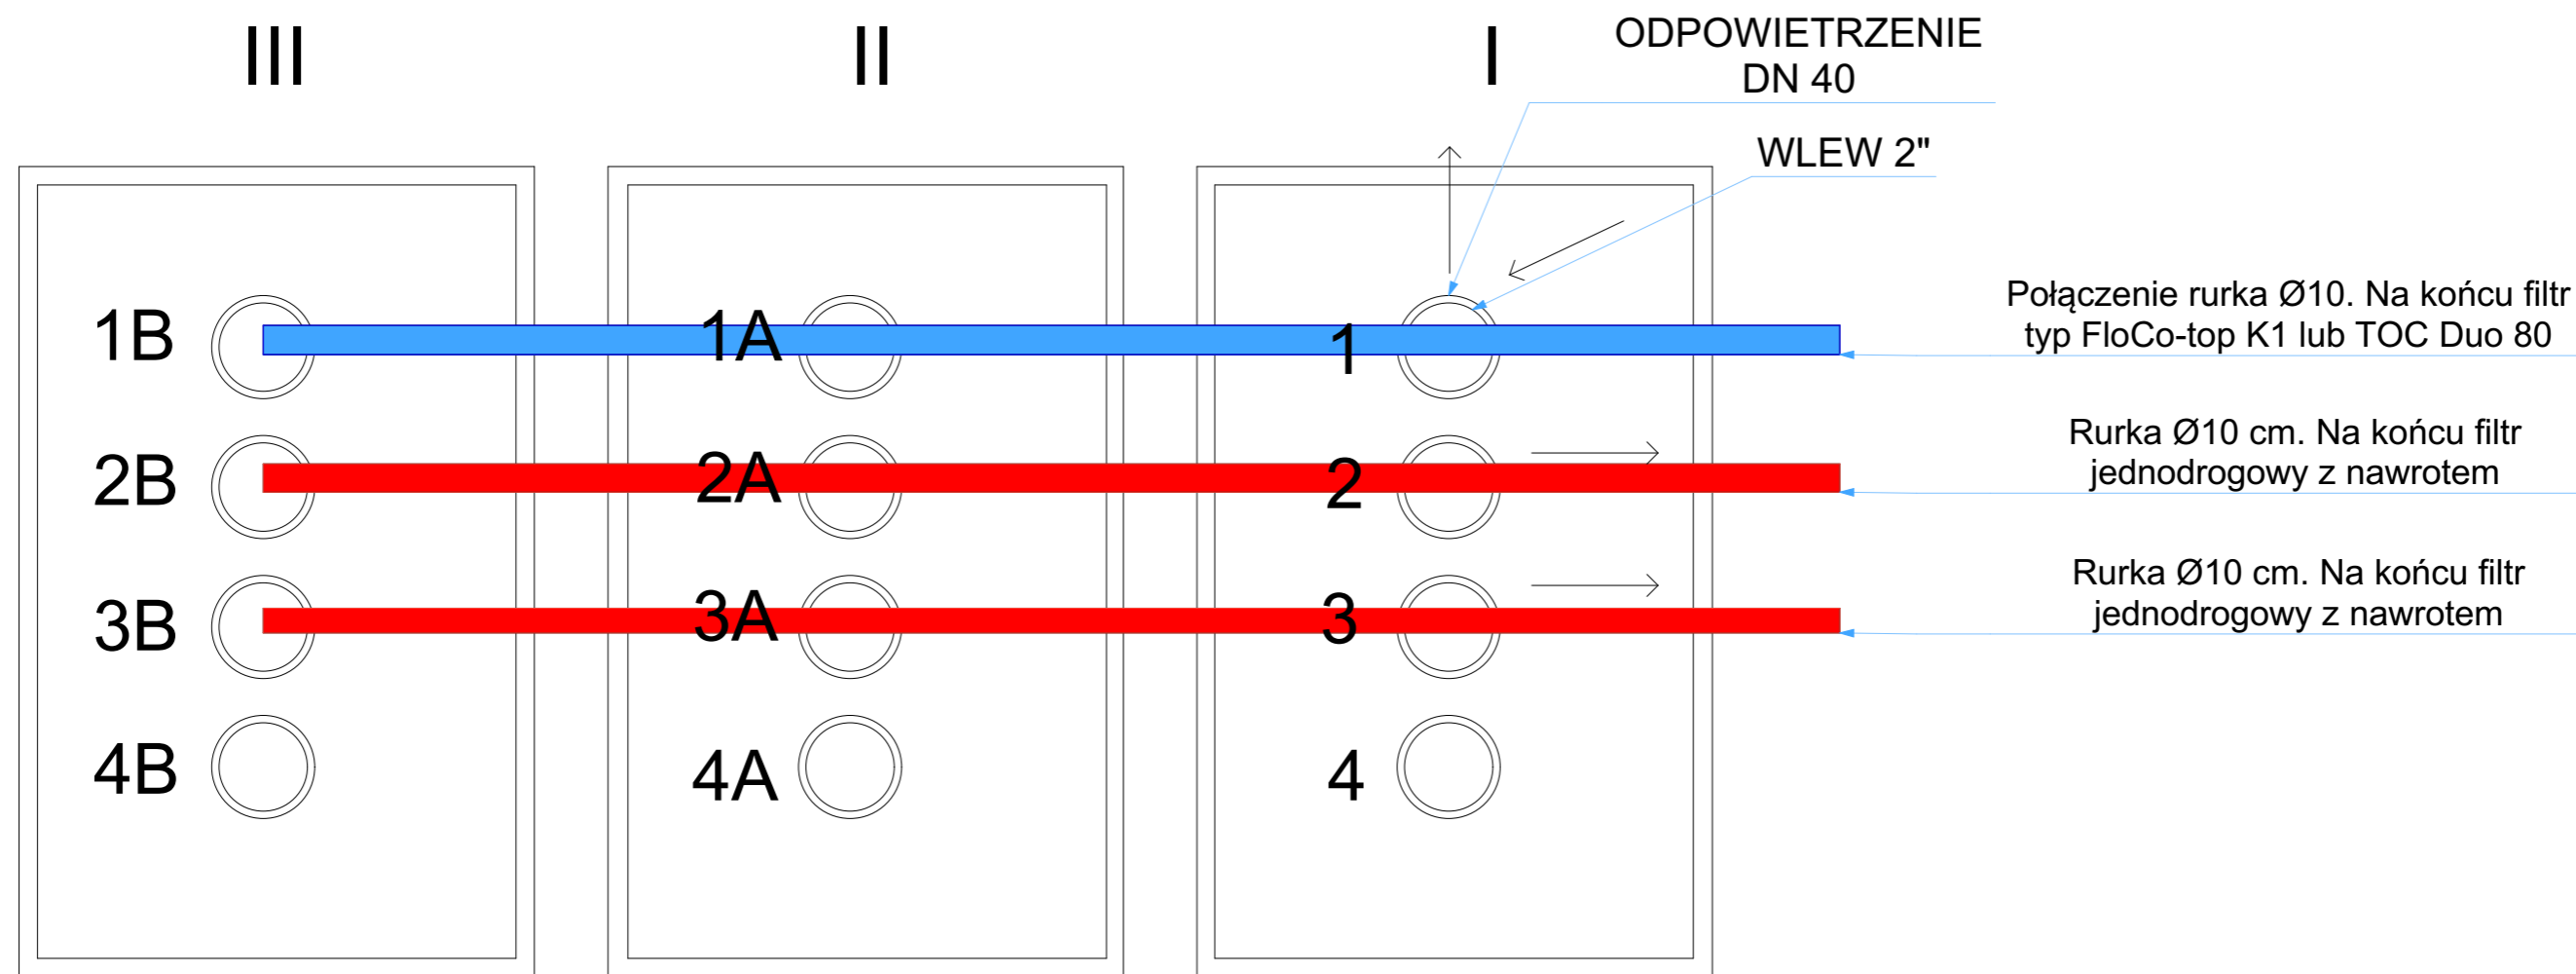

1B Przyłącze rozszerzające oryginalne
nr kat. 952402/03*

*(02-typ TRIOSAFE. 03-typ Kombi)

2B Przyłącze rozszerzające proste

3B Przyłącze rozszerzające proste

4B Wskaźnik poziomu oleju

1A Przyłącze rozszerzające oryginalne
nr kat. 952402/03*

*(02-typ TRIOSAFE. 03-typ Kombi)

2A Przyłącze rozszerzające proste

3A Przyłącze rozszerzające proste

4A Wskaźnik poziomu oleju

1 Przyłącze główne oryginalne nr
kat. 952400

2 Przyłącze główne proste

3 Przyłącze główne proste

4 Wskaźnik poziomu oleju

→ max 60L/h

→ max 120L/h

→ max 120L/h

Pobór

WYMIARY ZBIORNIKÓW NA: www.dehoustpolska.pl